


**RZSG** - rozdzielnica podtynkowa 2x12  
z drzwiczkami transparentnymi

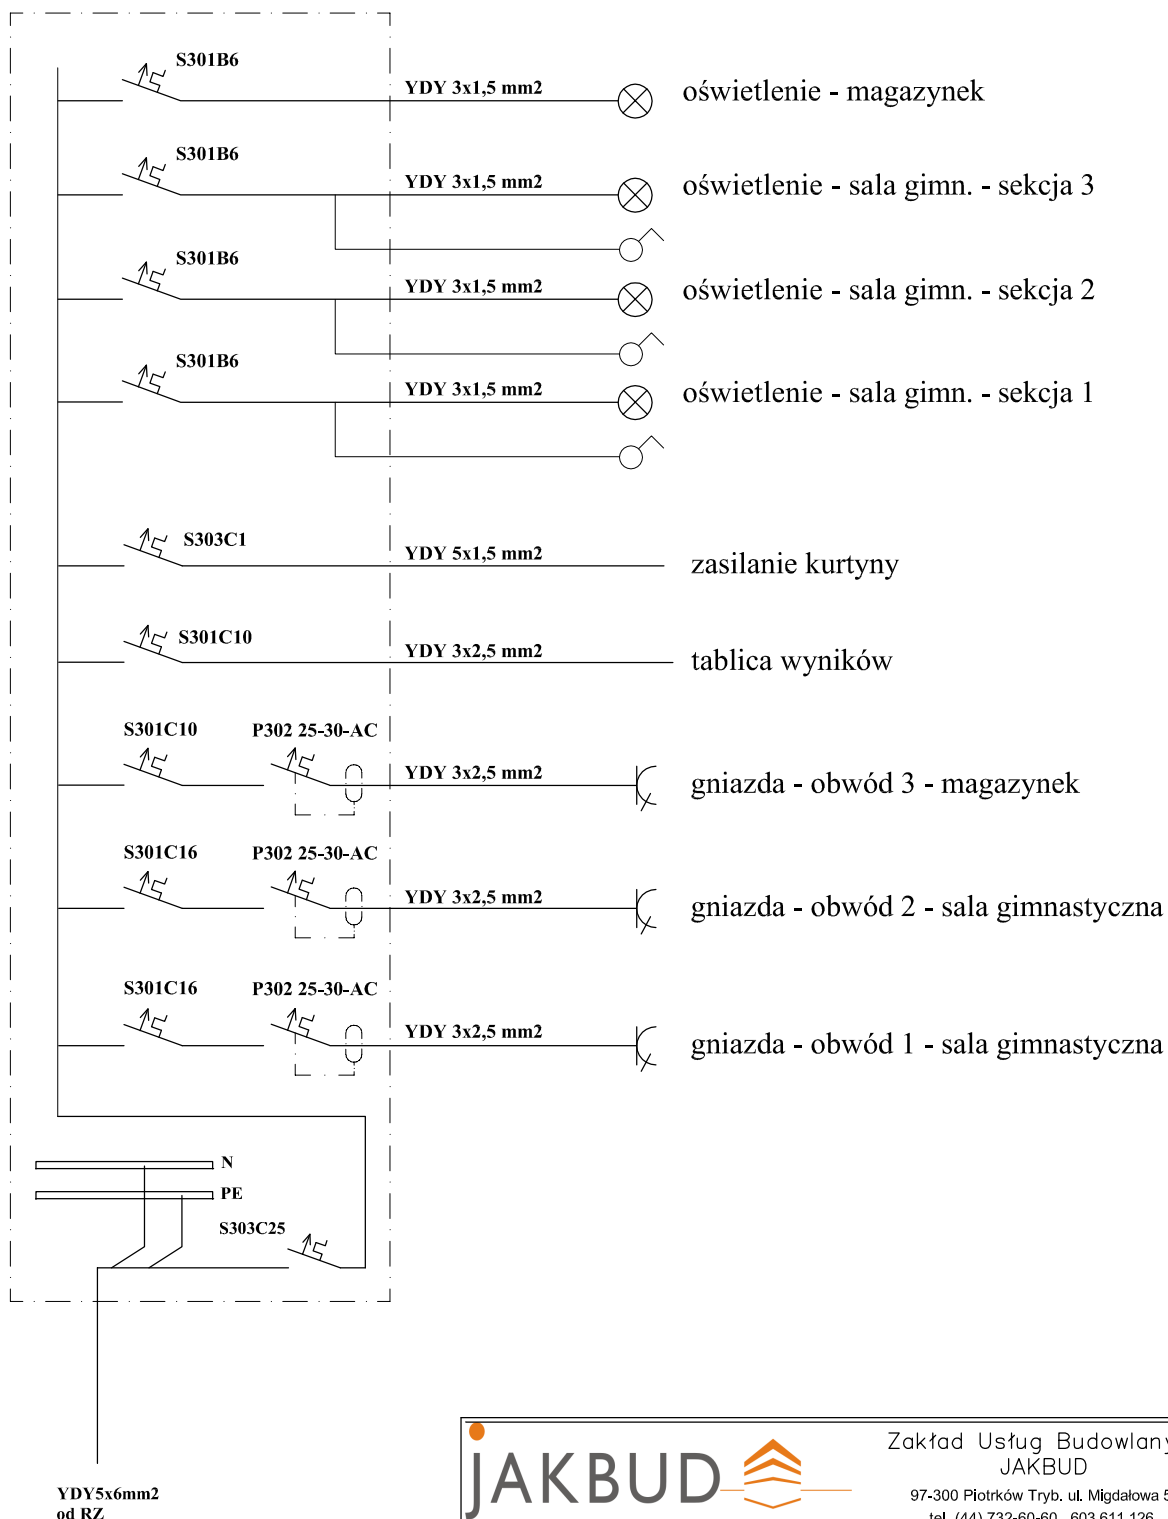



**JAKBUD**  
projekty budowlane

Zakład Usług Budowlanych  
JAKBUD  
97-300 Piotrków Tryb. ul. Międłowa 5  
tel. (44) 732-60-60, 603 611 126

Temat:	REMONT SALI GIMNASTYCZNEJ.	Data:	03.2018
Adres:	ul. Małej Piętnastki 1, Łódź nr ewid. działki 57/2, 57/4, 57/5, obręb W30		
Inwestor:	Szkoła Podstawowa nr 193, im. Krzysztofa Kamila Baczyńskiego ul. Małej Piętnastki 1, 93-221 Łódź		Skala
Rysunek:	Schemat rozdzielnicy RZSG.	Branża Elektryczna	E-05
Projektant:	inż. Jerzy Jakubowski	Nr N.B.IV.7342/49/98	